


# 横断図

## (2期)事業


### 《橋脚部》

[下部工(3号橋)]

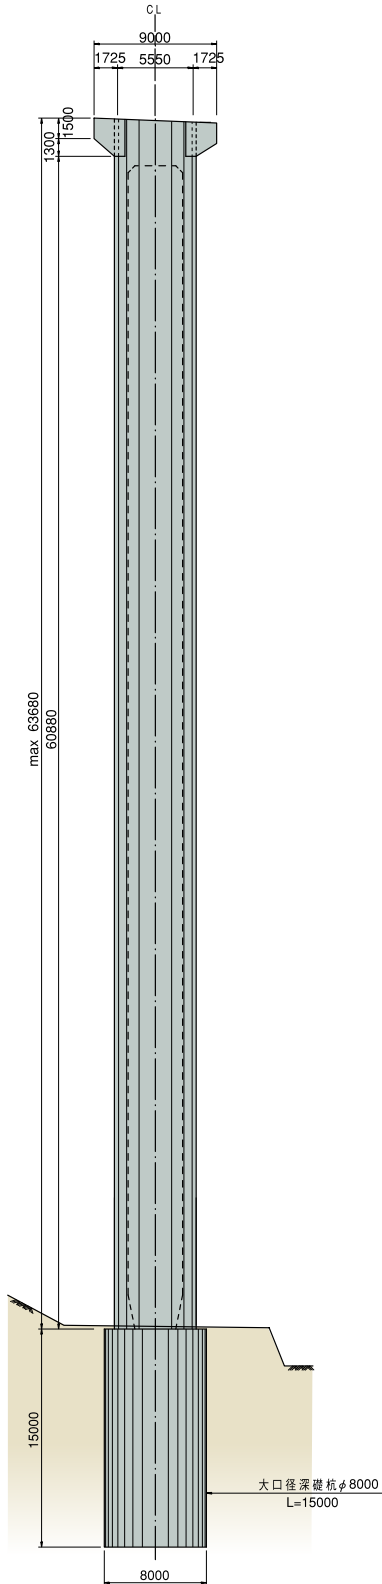


### 《橋梁部》

[上部工]

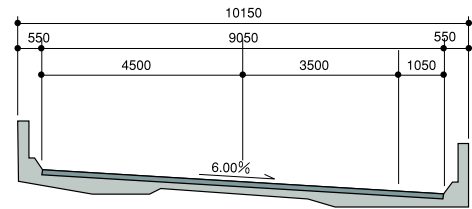

### 《一般部》

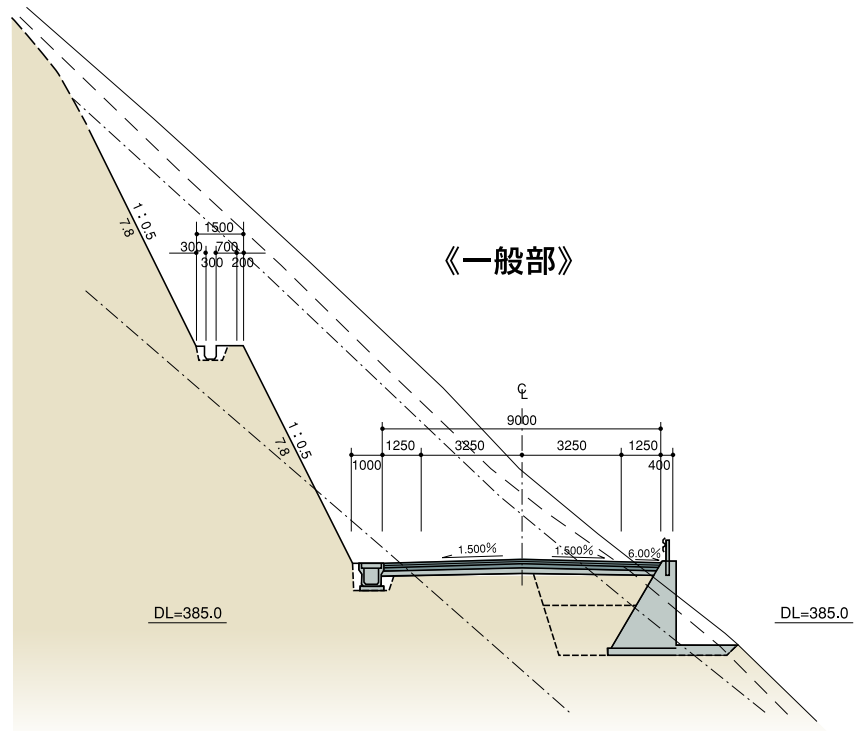

## 1期事業

### 《トンネル部》

